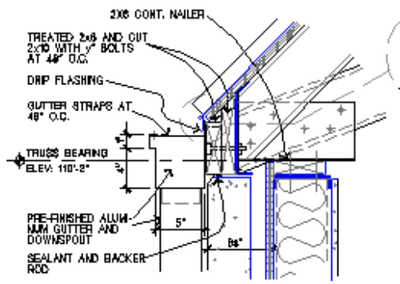

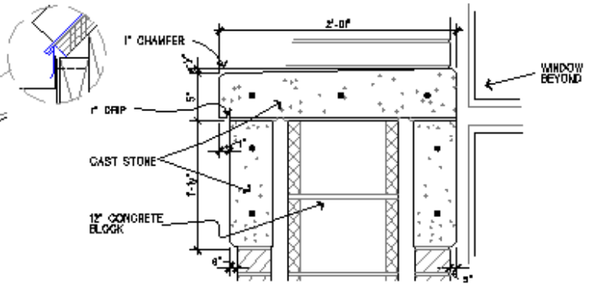

1A/A10 SECTION
SCALE: 1/4"=1'-0"

6B/A10 SECTION
SCALE: 1 1/2"=1'-0"

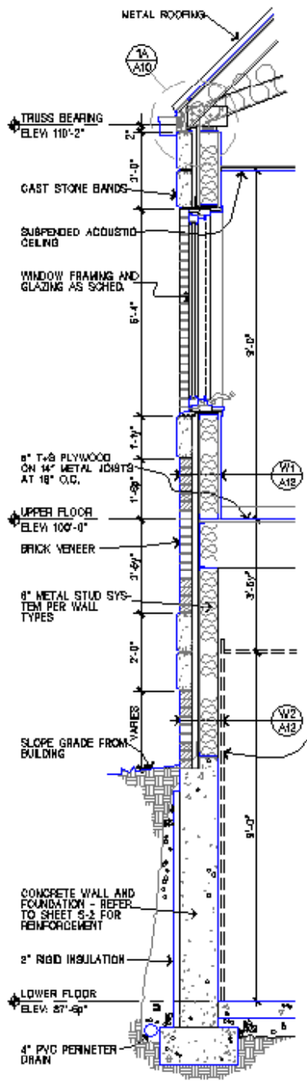

1/A10 SECTION
SCALE: 1/2"=1'-0"

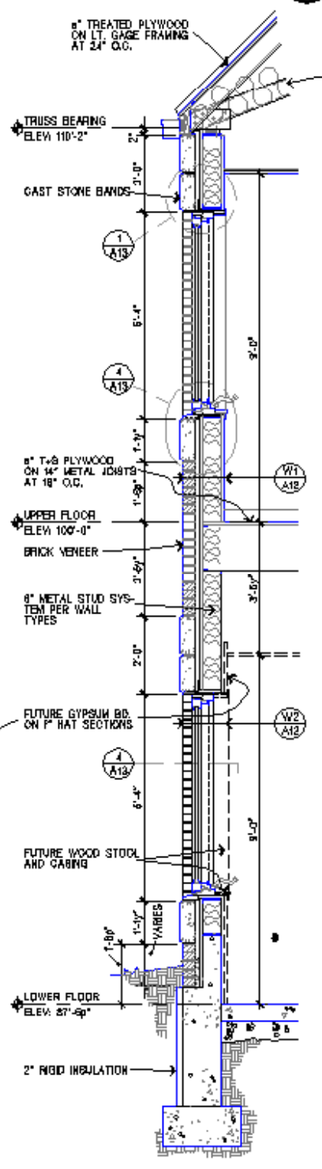

2/A10 SECTION
SCALE: 1/2"=1'-0"

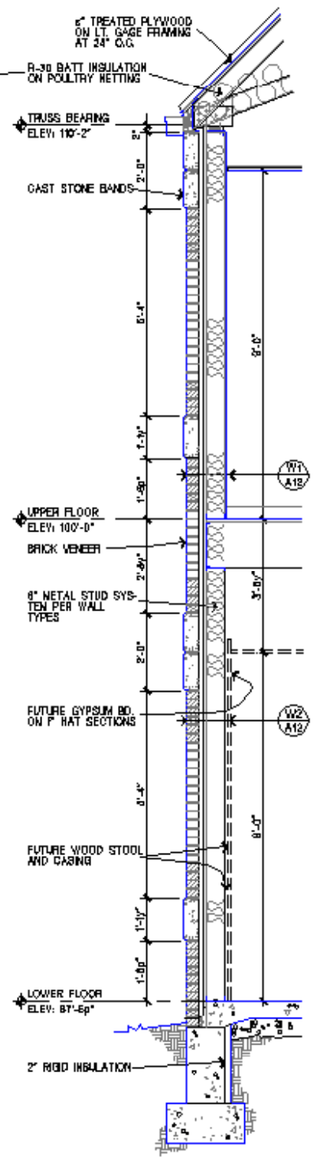

3/A10 SECTION
SCALE: 1/2"=1'-0"

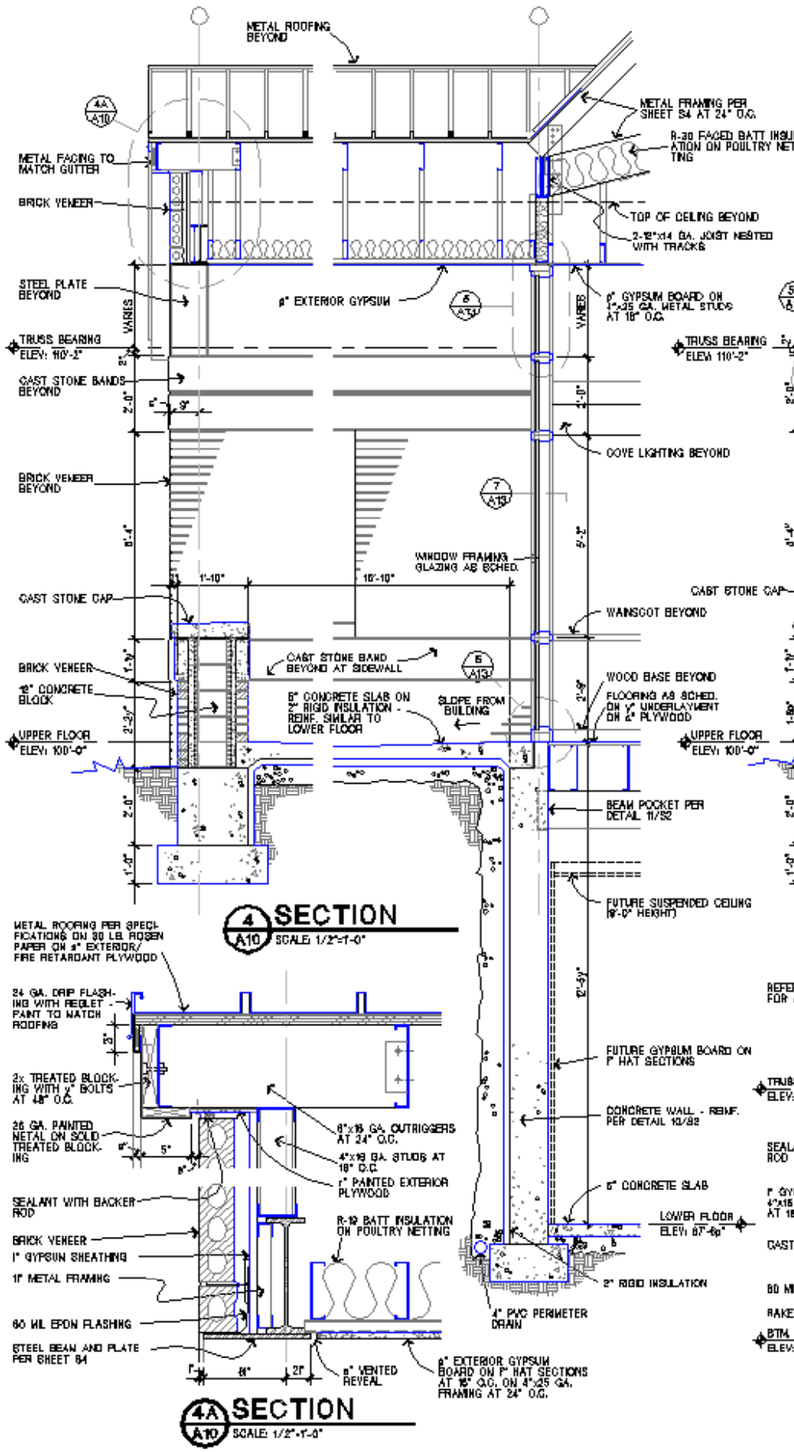

4/A10 SECTION
SCALE: 1/2"=1'-0"

4A/A10 SECTION
SCALE: 1/2"=1'-0"

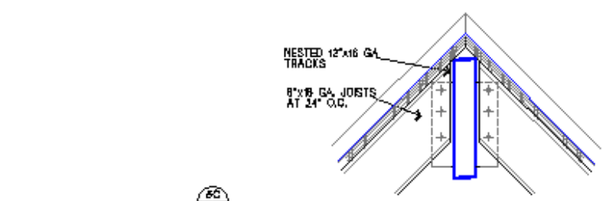

6C/A10 RIDGE
SCALE: 1 1/2"=1'-0"

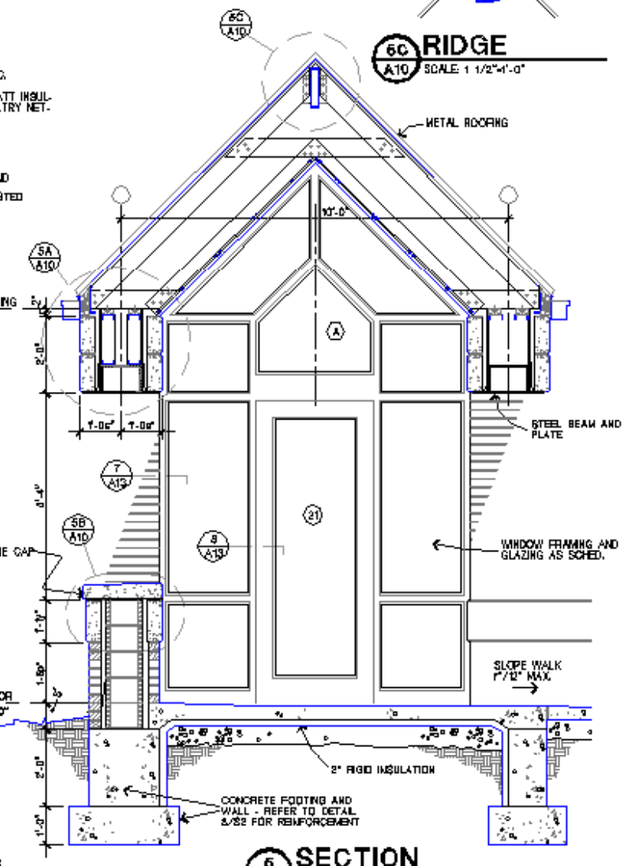

6/A10 SECTION
SCALE: 1/2"=1'-0"

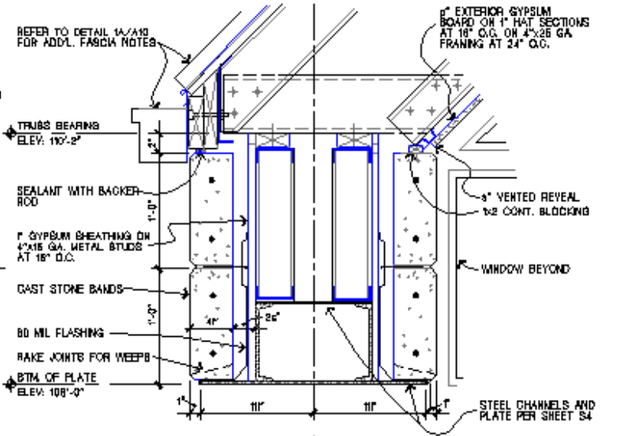

5A/A10 SECTION
SCALE: 1 1/2"=1'-0"

FREIBURG OFFICE BUILDING
QUINCY, ILLINOIS
WALL SECTIONS, DETAILS

Sheet A10 26

File No.

Rev.	Description	Date